Querschnitt Kreisverkehrsplatz
Schnitt A - A

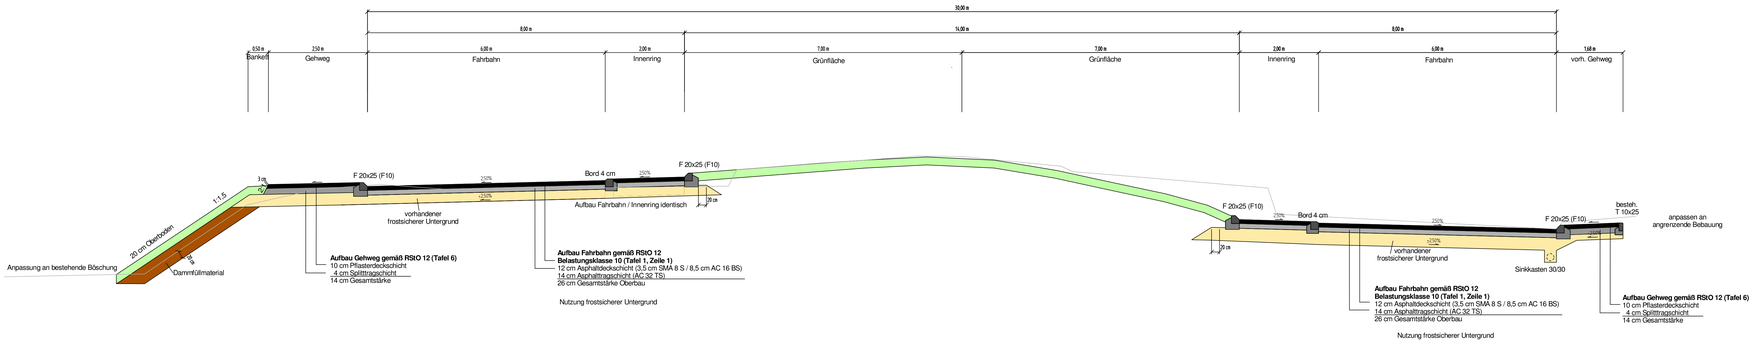

Hessen Mobil
Straßen- und Verkehrsmanagement
Wiesbaden

HESSEN

Unterlage: 14
Blatt Nr.: 1
HID: 23853

B 42 / K 630
Monrepos kreisel

Genehmigungsentwurf

B 42: NK 6013 014 bis NK 6013 017, Str.-km 0,270 bis 0,347
K 630: NK 6013 005 bis NK 6013 017, Str.-km 0,910 bis 0,990
K 630: NK 6013 017 bis NK 6013 001, Str.-km 0,000 bis 0,100

	Datum	Zeichen
bearbeitet:	April 2014	PL 9.2 Ga
gezeichnet:	April 2014	PL 9.2 Ga
geprüft:	April 2014	PL 9.2 Ra

Querschnitt Kreisverkehrsplatz

Maßstab: 1 : 50

Aufgestellt:
Wiesbaden, den April 2014
Hessen Mobil
- Dezernat Planung Rhein-Main -

i.A. Bettina Gaul
Projektingenieur

Geprüft:
Wiesbaden, den April 2014
Hessen Mobil
- Dezernat Planung Rhein-Main -

i.A. Bernhard Franz
Teamleiter

Genehmigt:
Wiesbaden, den April 2014
Hessen Mobil
- Dezernat Planung Rhein-Main -

i.A. Dr. Ulrike Drews
Dezernent